


DOPRAVNĚ INŽENÝRSKÉ OPATŘENÍ, ETAPA 1

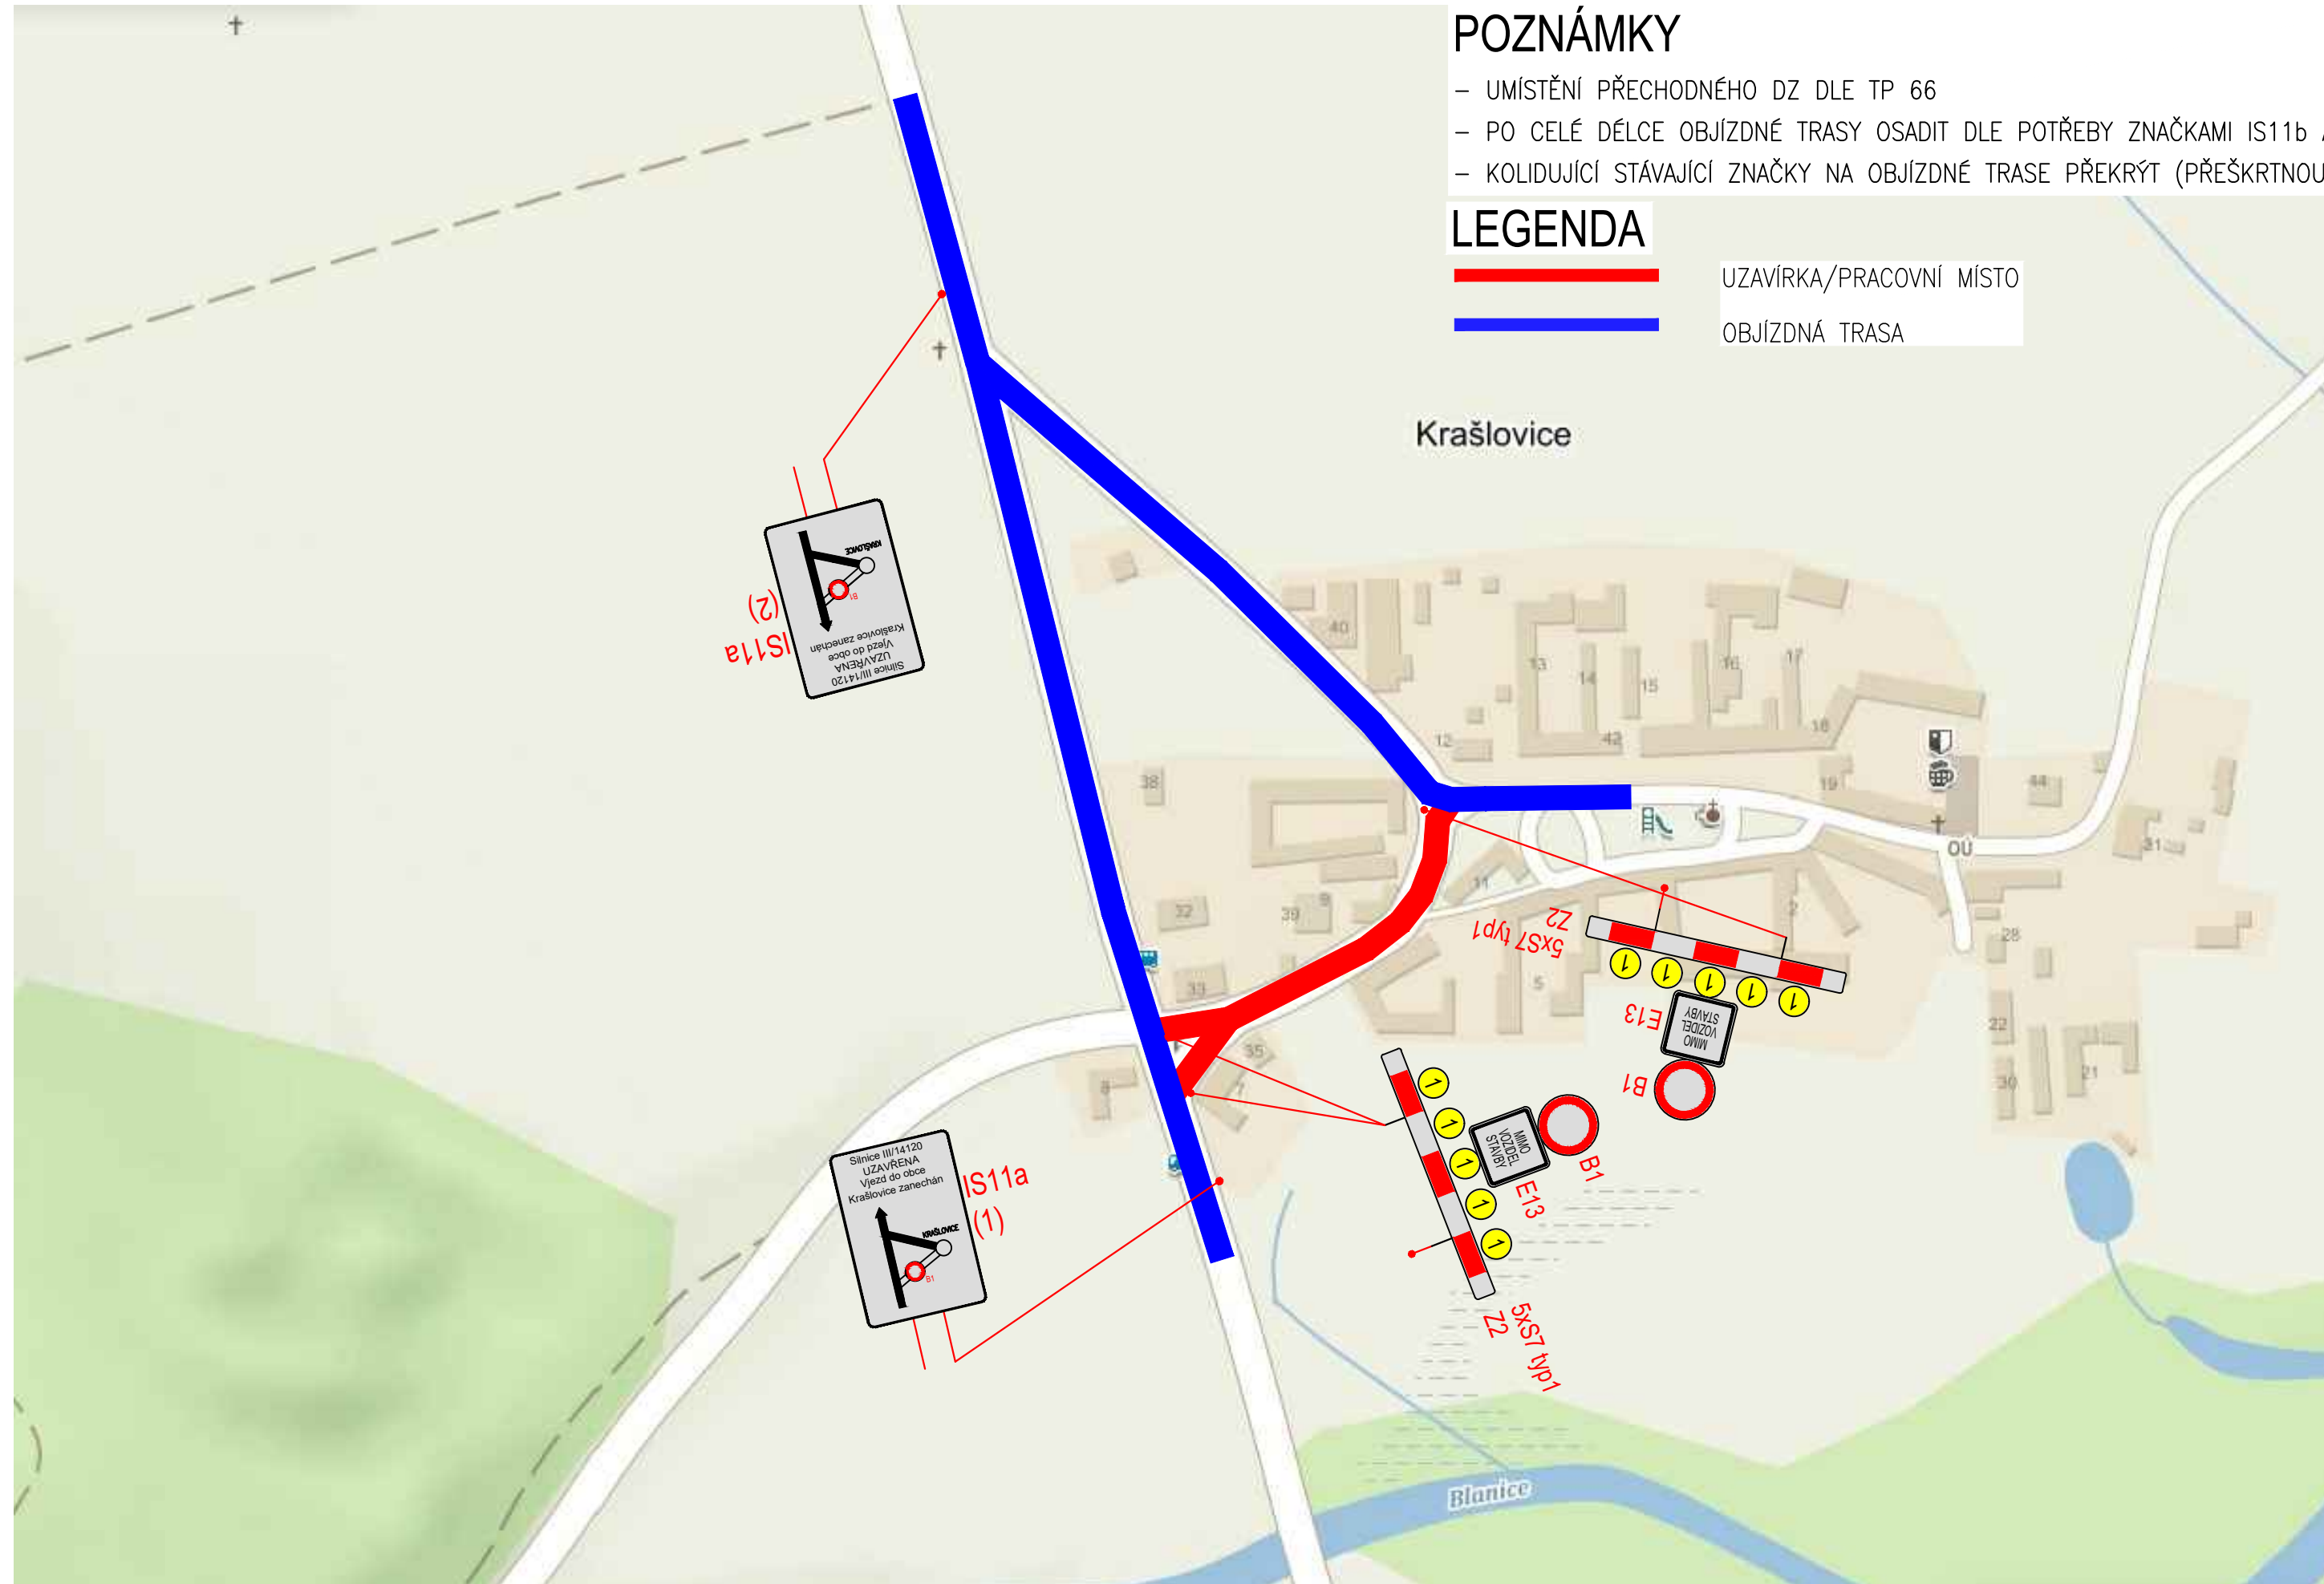

INVESTOR: Správa a údržba silnic Jihočeského kraje, p.o.
Nemanická 2133/10
370 10 České Budějovice

C
SO 182

Došell

SOUŘADNICOVÝ SYSTÉM : S-JTSK
VÝŠKOVÝ SYSTÉM : Bpv

VEDOUCÍ PROJEKTANT	Ing. Martin ŘEHULKA	<i>Došell</i>	 PROJEKČNÍ KANCELÁŘ PRIS spol. s r. o. OSOVÁ 20, 625 00 BRNO	
ZODPOVĚDNÝ PROJEKTANT	Ing. Ondřej HOLEMÝ	<i>Holemý</i>		
VYPRACOVAL	Ing. Ondřej HOLEMÝ	<i>Holemý</i>		
KONTROLOVAL	Ing. Martin ŘEHULKA	<i>Došell</i>		
KRAJ	JIHOČESKÝ	INVESTOR	SÚS Jihočeského kraje, p.o.	
NÁZEV AKCE	Rekonstrukce silnice III/14120 Krašlovice SO 182 DOPRAVNĚ INŽENÝRSKÉ OPATŘENÍ		DATUM	5/2019
NÁZEV OBJEKTU	ETAPA I		FORMÁT	3xA4
			MĚŘITKO	-
			ÚČEL	DSP
			ČÍS. ZAKÁZKY	18172
			ARCHIVNÍ ČÍS.	
			ČÍS. SOUPRAVY	PŘÍLOHA
				C.8.2