


DOPRAVNĚ INŽENÝRSKÉ OPATŘENÍ, ETAPA 2

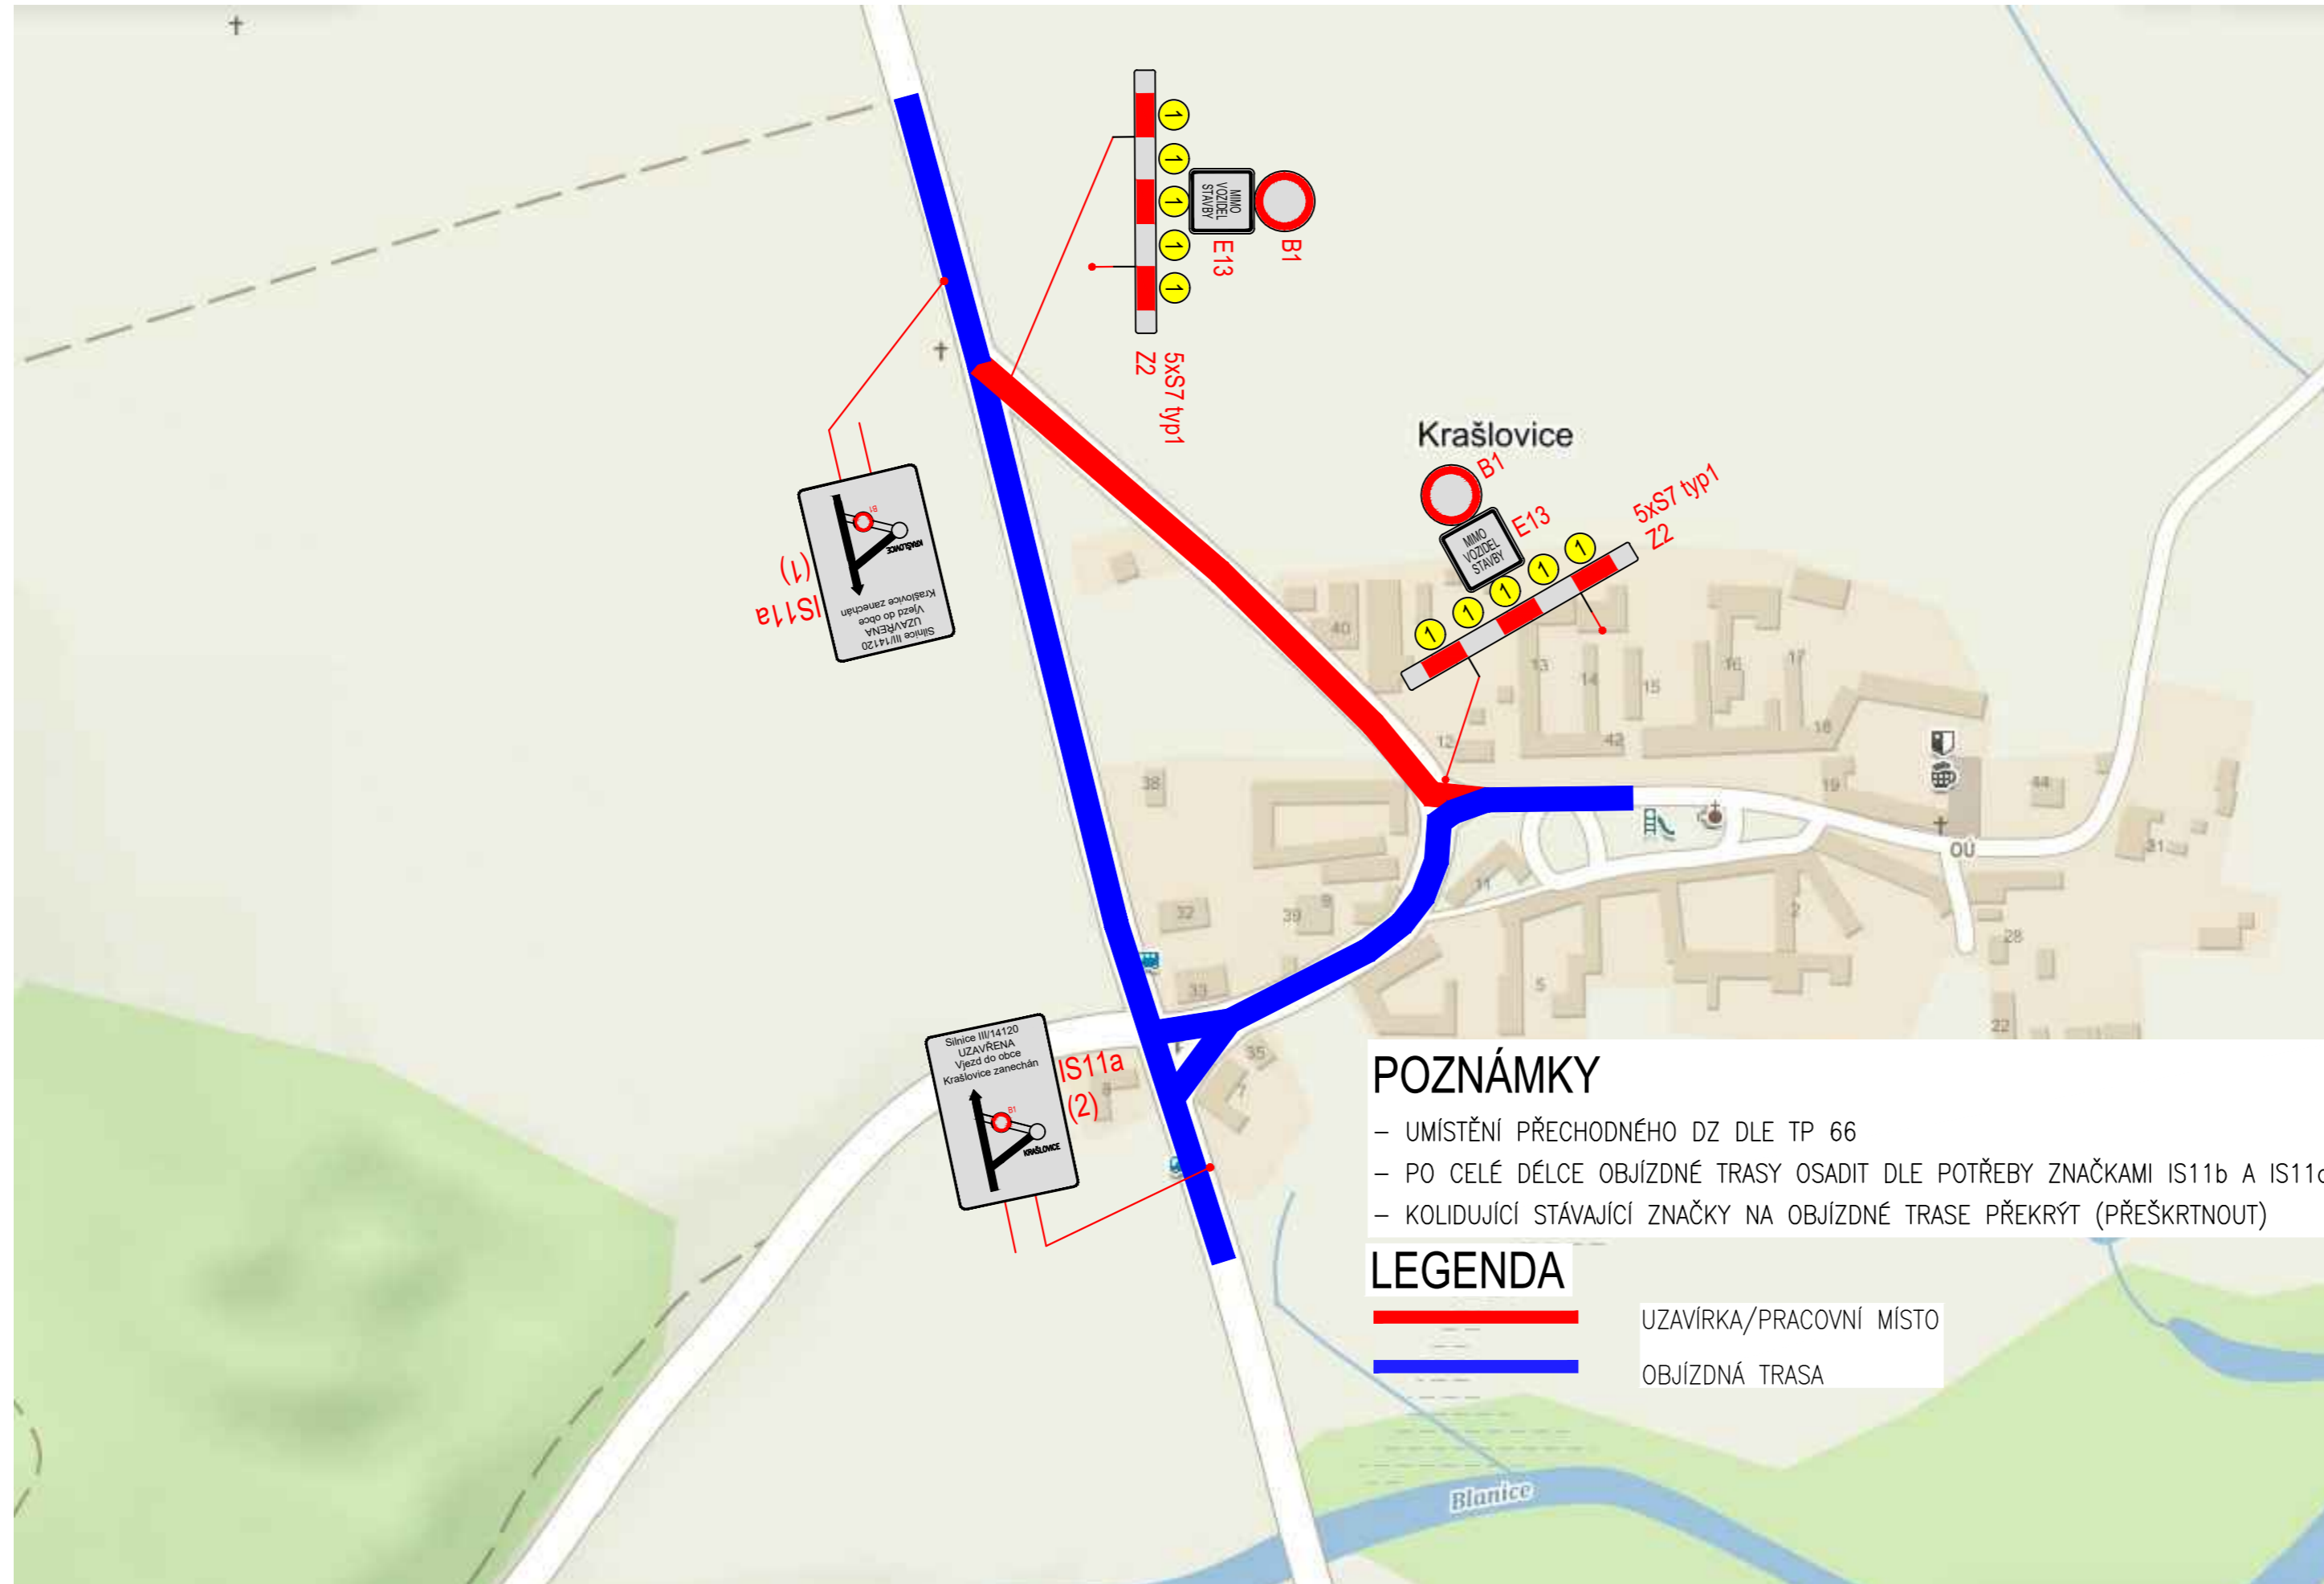

INVESTOR: Správa a údržba silnic Jihočeského kraje, p.o.
Nemanická 2133/10
370 10 České Budějovice

C
SO 182

Rehulka

SOUŘADNICOVÝ SYSTÉM : S-JTSK		VÝŠKOVÝ SYSTÉM : Bpv	
VEDOUCÍ PROJEKTANT	Ing. Martin ŘEHULKA	<i>Rehulka</i>	PRIS PROJEKČNÍ KANCELÁŘ PRIS spol. s r. o. OSOVÁ 20, 625 00 BRNO
ZODPOVĚDNÝ PROJEKTANT	Ing. Ondřej HOLEMÝ	<i>Holemý</i>	
VYPRACOVAL	Ing. Ondřej HOLEMÝ	<i>Holemý</i>	
KONTROLOVAL	Ing. Martin ŘEHULKA	<i>Rehulka</i>	
KRAJ	JIHOČESKÝ	INVESTOR	SÚS Jihočeského kraje, p.o.
NÁZEV AKCE		DATUM	5/2019
Rekonstrukce silnice III/14120 Krašovice SO 182 DOPRAVNĚ INŽENÝRSKÉ OPATŘENÍ		FORMÁT	3xA4
		MĚŘITKO	-
		ÚČEL	DSP
NÁZEV OBJEKTU		ČÍS. ZAKÁZKY	18172
ETAPA II		ARCHIVNÍ ČÍS.	
		ČÍS. SOUPRAVY	PŘÍLOHA C.8.3